


Policie České republiky, jakožto dotčený orgán vydávající stanovisko ve smyslu ust. §25/1 z.č. 13/1997Sb., §77/2b z.č. 361/2000Sb. a po projednání dle ust. §24/2d z.č. 13/1997Sb. s předloženým návrhem souhlasí, neboť odpovídá obecným požadavkům na bezpečnost a plynulost provozu na pozemních komunikacích.
Odsouhlaseno dne 27.02.2024 pod č.j. KRPL-30160-2/ČJ-2024-180506-10 za podmínky dodržení vyhl. č. 294/2015Sb., dále přednostně dle Příručky pro označování pracovních míst na dálnicích a silnicích (www.rsd.cz) a případně Technických podmínek č. 66 (včetně výstražného osvětlení).
Stanovisko nelze užit samostatně. Slouží jako podklad pro silniční správní úřad. Pokud nebude do jednoho roku správním úřadem vydáno povolení na předmětnou žádost, pozbývá stanovisko platnosti.

Ing.
František
Chlouba

Digitálně podepsal Ing.
František Chlouba
Datum: 2024.02.27
14:26:19 +01'00'

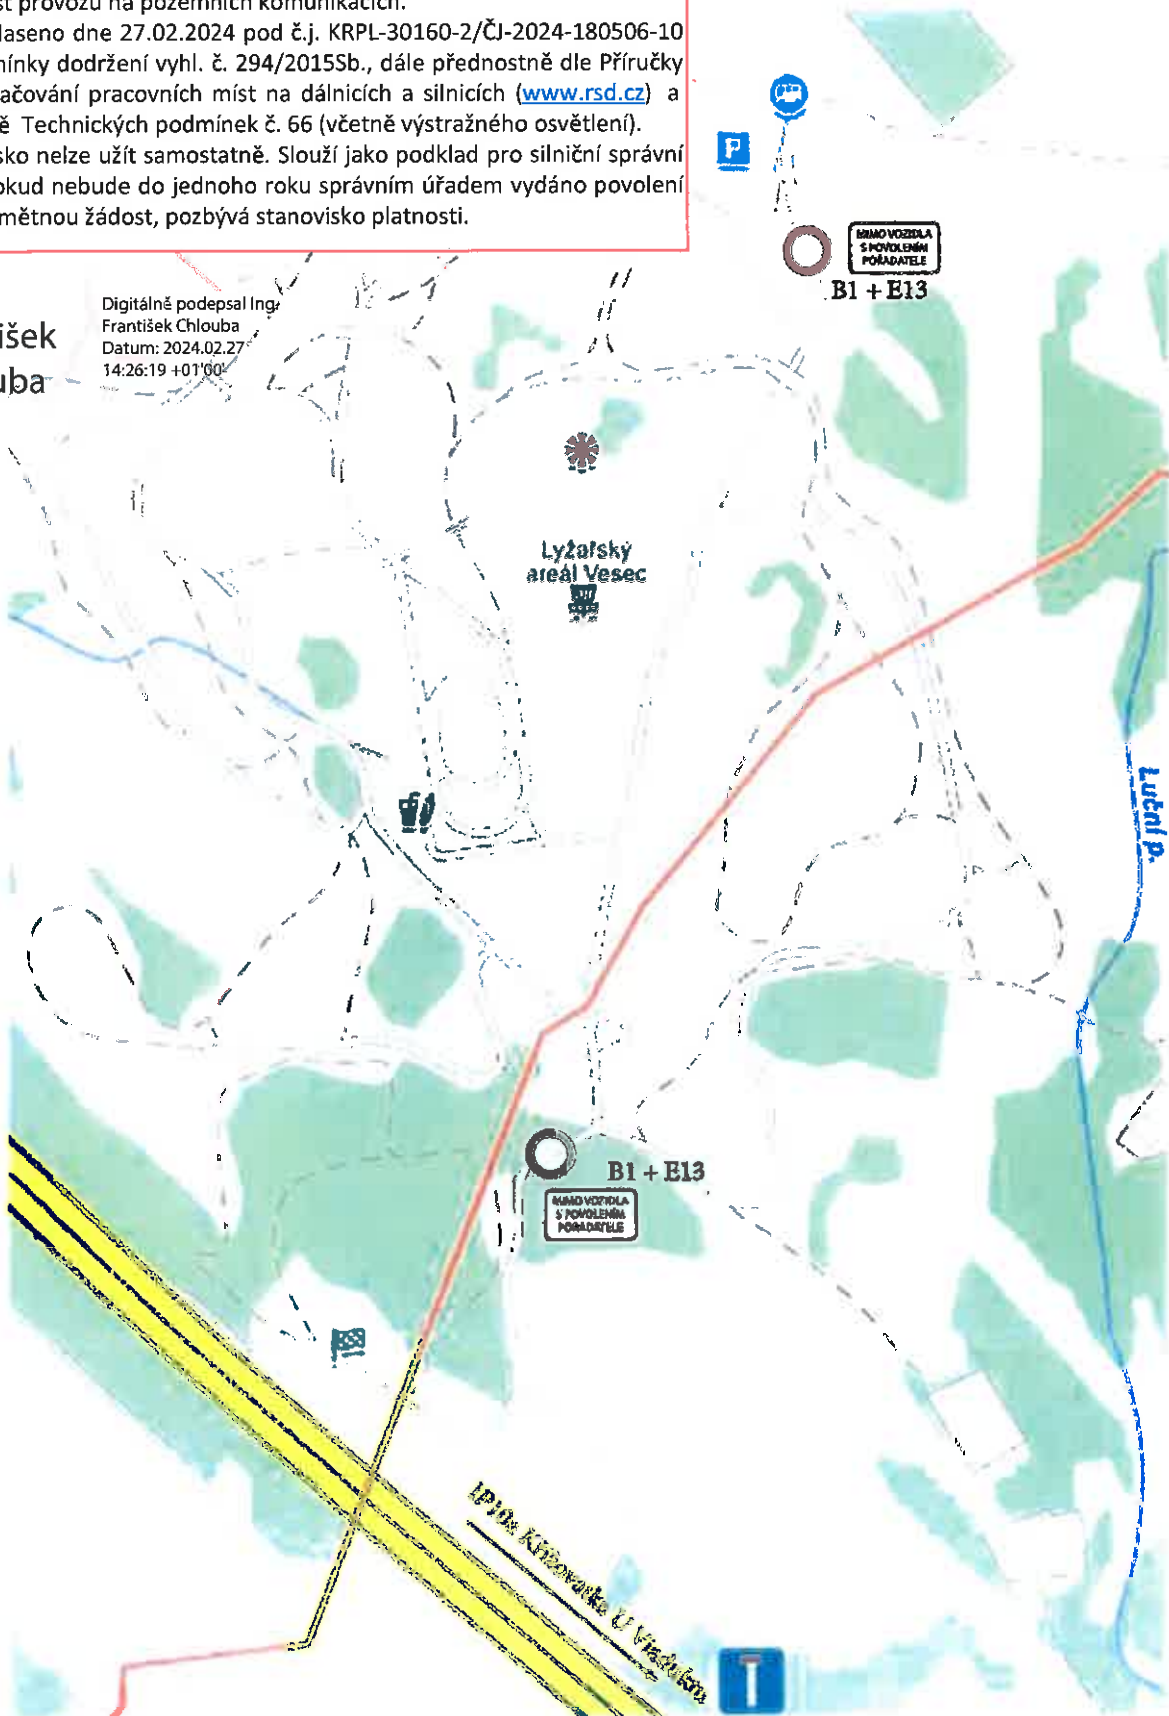

2x Zákaz vjezdu všech vozidel v obou směrech B01, 2x E13 „Mimo vozidla s povolením pořadatele“, 1x IP10a