


STAVEBNÍ ÚPRAVY SOCIÁLNÍHO ZAŘÍZENÍ V SUTERÉNU PAVILONU C NOVÝ STAV

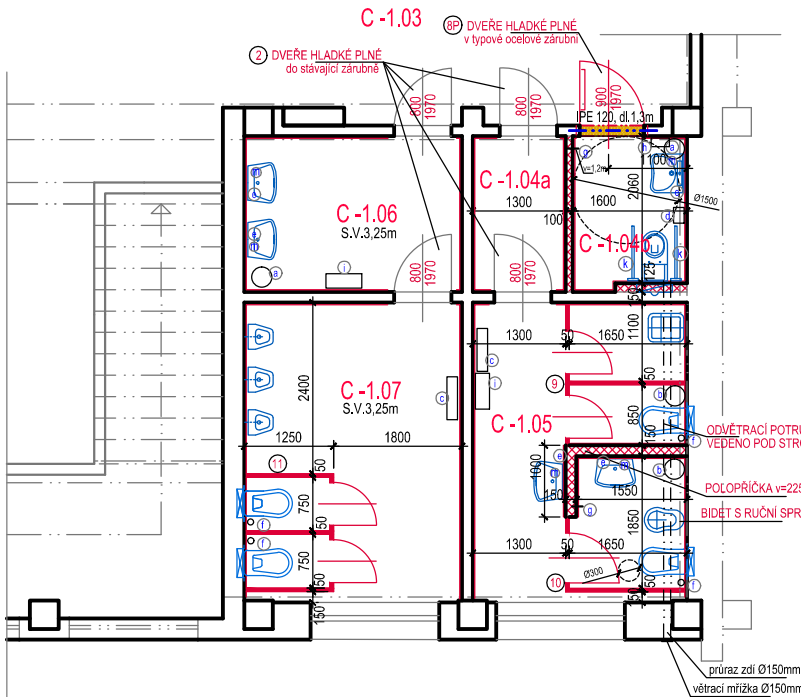

LEGENDA MÍSTNOSTÍ PAVILON C - SUTERÉN

číslo	účel	vyměra	podlaha	stěny	strop
C-1.03	CHODBA		stávající dlažba	OKOLO VYBOURANÝCH OTVORŮ OPRAVA A DOPLNĚNÍ OMÍTEK	stávající
C-1.04 a	CHODBA	2,84	KERAMICKÁ DLAŽBA	VÁPĚNNÁ ŠTUK, OMÍTKA KERAM.OBK.LAD v=1,5m	OPRAVA OMÍTEK (20%)
C-1.04 b	WC IMOBILNÍ	3,37	KERAMICKÁ DLAŽBA	VÁPĚNNÁ ŠTUK, OMÍTKA KERAM.OBK.LAD v=2m	OPRAVA OMÍTEK (20%)
C-1.05	WC DĚTKY (UMYVÁRNA, HYGIENKABINA, WC, UKLID)	12,50	KERAMICKÁ DLAŽBA	VÁPĚNNÁ ŠTUK, OMÍTKA KERAM.OBK.LAD v=2m NA OBVD.STĚNĚ SANACNÍ OMÍTKA	OPRAVA OMÍTEK (20%)
C-1.06	UMYVÁRNA CHLAPCÍ	6,65	KERAMICKÁ DLAŽBA	VÁPĚNNÁ ŠTUK, OMÍTKA KERAM.OBK.LAD v=2m	OPRAVA OMÍTEK (20%)
C-1.07	WC CHLAPCÍ	12,84	KERAMICKÁ DLAŽBA	VÁPĚNNÁ ŠTUK, OMÍTKA KERAM.OBK.LAD v=2m NA OBVD.STĚNĚ SANACNÍ OMÍTKA	OPRAVA OMÍTEK (20%)

VYBAVENÍ SOCIÁLNÍHO ZAŘÍZENÍ

- Ⓐ ODPADKOVÝ KÓŠ BEZ VÍKA (2ks)
- Ⓑ KRYTÝ NÁŠLAPNÝ ODPADKOVÝ KÓŠ (2ks)
- Ⓒ ZÁSOBNÍK NA TOALETNÍ PAPIR (2ks)
- Ⓓ DRŽÁK NA TOALETNÍ PAPIR (1ks)
- Ⓔ ZRCADLO NAD UMYVADLO -š.600 x v.600(parapet 1200mm) (5ks) - ZAPUŠTĚNÉ V OBKLADU
- Ⓕ ŠTĚTKA NA WC (4ks)
- Ⓖ HÁČEK NA OĎEV - PŘÍPEVNIT DO ZDI (2ks)
- Ⓗ ZÁSOBNÍK NA PAPIROVÉ RUČNÍKY SKLÁDANÉ (1ks)
- Ⓢ OSOUSEČ RUKOU ELEKTRICKÝ BEZDŮTKOVÝ (2ks)
- Ⓣ MADLA PRO IMOBILNÍ- 1x PEVNĚ (U ZDI), 1x SKLÁPEČÍ
- Ⓤ DÁVKOVAČ MYDLA 500ml (5ks)

POZNÁMKY

KABINY WC:
LAMINOTŘÍSKOVÉ DESKY LTD 1128mm, POVRCHOVÁ ÚPRAVA MELAMINOVÁ FOLIE
CELKOVÁ VÝŠKA KABIN 2000cm


WC PRO IMOBILNÍ OSOBY - ODVĚTRAT VENTILATOREM
ODVĚTRACÍ POTRUBÍ Ø100, dl.5,2m VEDENO POD STROPEM
NA FASÁDĚ UKONČENO VĚTRACÍ MŘÍŽKOU Ø150mm

STĚNA POD OKNY - SANACNÍ OMÍTKA (BEZ OBKLADU) NA CELOU VÝŠKU MÍSTNOSTI
STÁVAJÍCÍ KANALIZ.POTRUBÍ - ZAPLENTOVAT ŠÁDRKARTONOVÝMI TRUHLÍKY

STÁVAJÍCÍ DVĚRNÍ ZÁRUBNĚ - ODSTRANIT NÁTĚR (OBROUSIT), NOVÝ NÁTĚR
(ANTIKOROZNÍ+ ZÁKLADNÍ+ VRCH SYNTETICKÝ)

VYMĚNA VŠECH DVĚŘÍ - OTĚRUVZDORNĚ, PLNĚ, HLADKĚ, VČETNĚ KOVÁNÍ


STÁVAJÍCÍ STAV

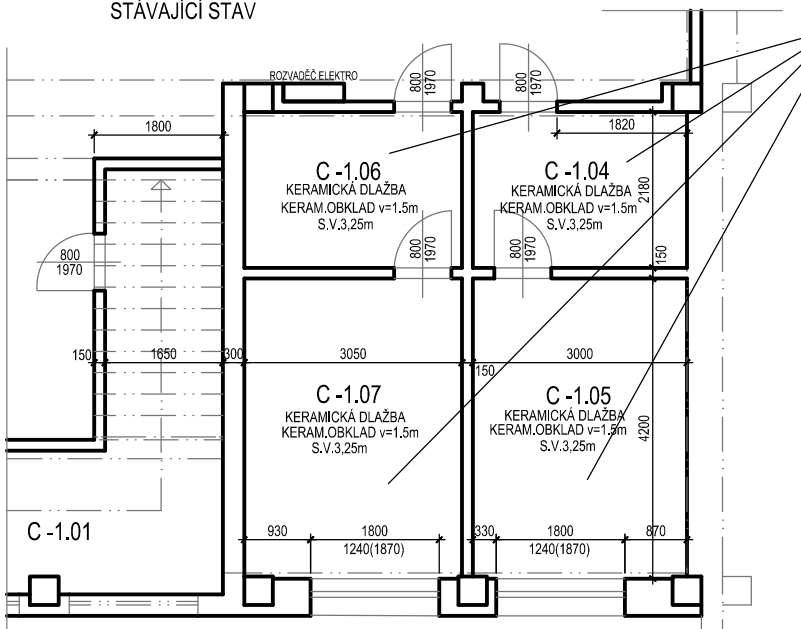

VYBOURÁNÍ KERAMICKÉ DLAŽBY A KERAM.OBK.LADŮ (v=150cm)
OVLIVNĚNÍ OMÍTEK NA STĚNÁCH (100%)

LEGENDA ZDIVA

- STÁVAJÍCÍ KONSTRUKCE (ŽELEZOBETONOVÝ SKELET + CHELNĚ VÝZDÝVKY)
- POROBETON,TVÁRNICE
- BOURANÉ CHELNĚ ZDIVO
- MONTOVANÉ PŘÍČKY LTD/HLINIK (WC KABINY)

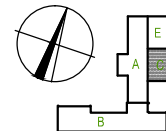

VEDOUcí PROJEKTU: Ing.Jana Hülková	VYPRACOVÁVÁ: Ing.Jana Hülková	Ing. Jana Hülková Masarykova 542/18 460 01 Liberec 1 Tel.: +420 608 230 891
INVESTOR: Statutární město Liberec, Nám.Dr.E.Beneše 1	MÍSTO STAVBY: Sokolovská 328, Liberec XII	FORMAT: 3A4 ÚČEL: DPS DATUM: 12.2016
NÁZEV AKCE: ZŠ Sokolovská, Liberec OPTIMALIZACE VYUŽITÍ PROSTORU V OBJEKTU ZÁKLADNÍ ŠKOLY ZMĚNA STAVBY PŘED DOKONČENÍM		MĚŘÍTKO: 1:50
ČÁST: D 1.1.Z - STAVEBNĚ TECHNICKÉ ŘEŠENÍ		ČÍSLO VÝKRESU: ČÍSLO PÁRE:
NÁZEV VÝKRESU: STAVEBNÍ ÚPRAVY SOCIÁLNÍHO ZAŘÍZENÍ V SUTERÉNU PAVILONU C		D1.1.Z- 08