


NÁVRH DIO - ÚPLNÁ UZAVÍRKA sil. III/27427 RYNOULICKÁ A TOULSTĚHO
V RÁMCI REKONSTRUKCE ŽELEZNIČNÍCH PŘEJEZDŮ P2810 a P2811 v termínu: 8. - 10.7.

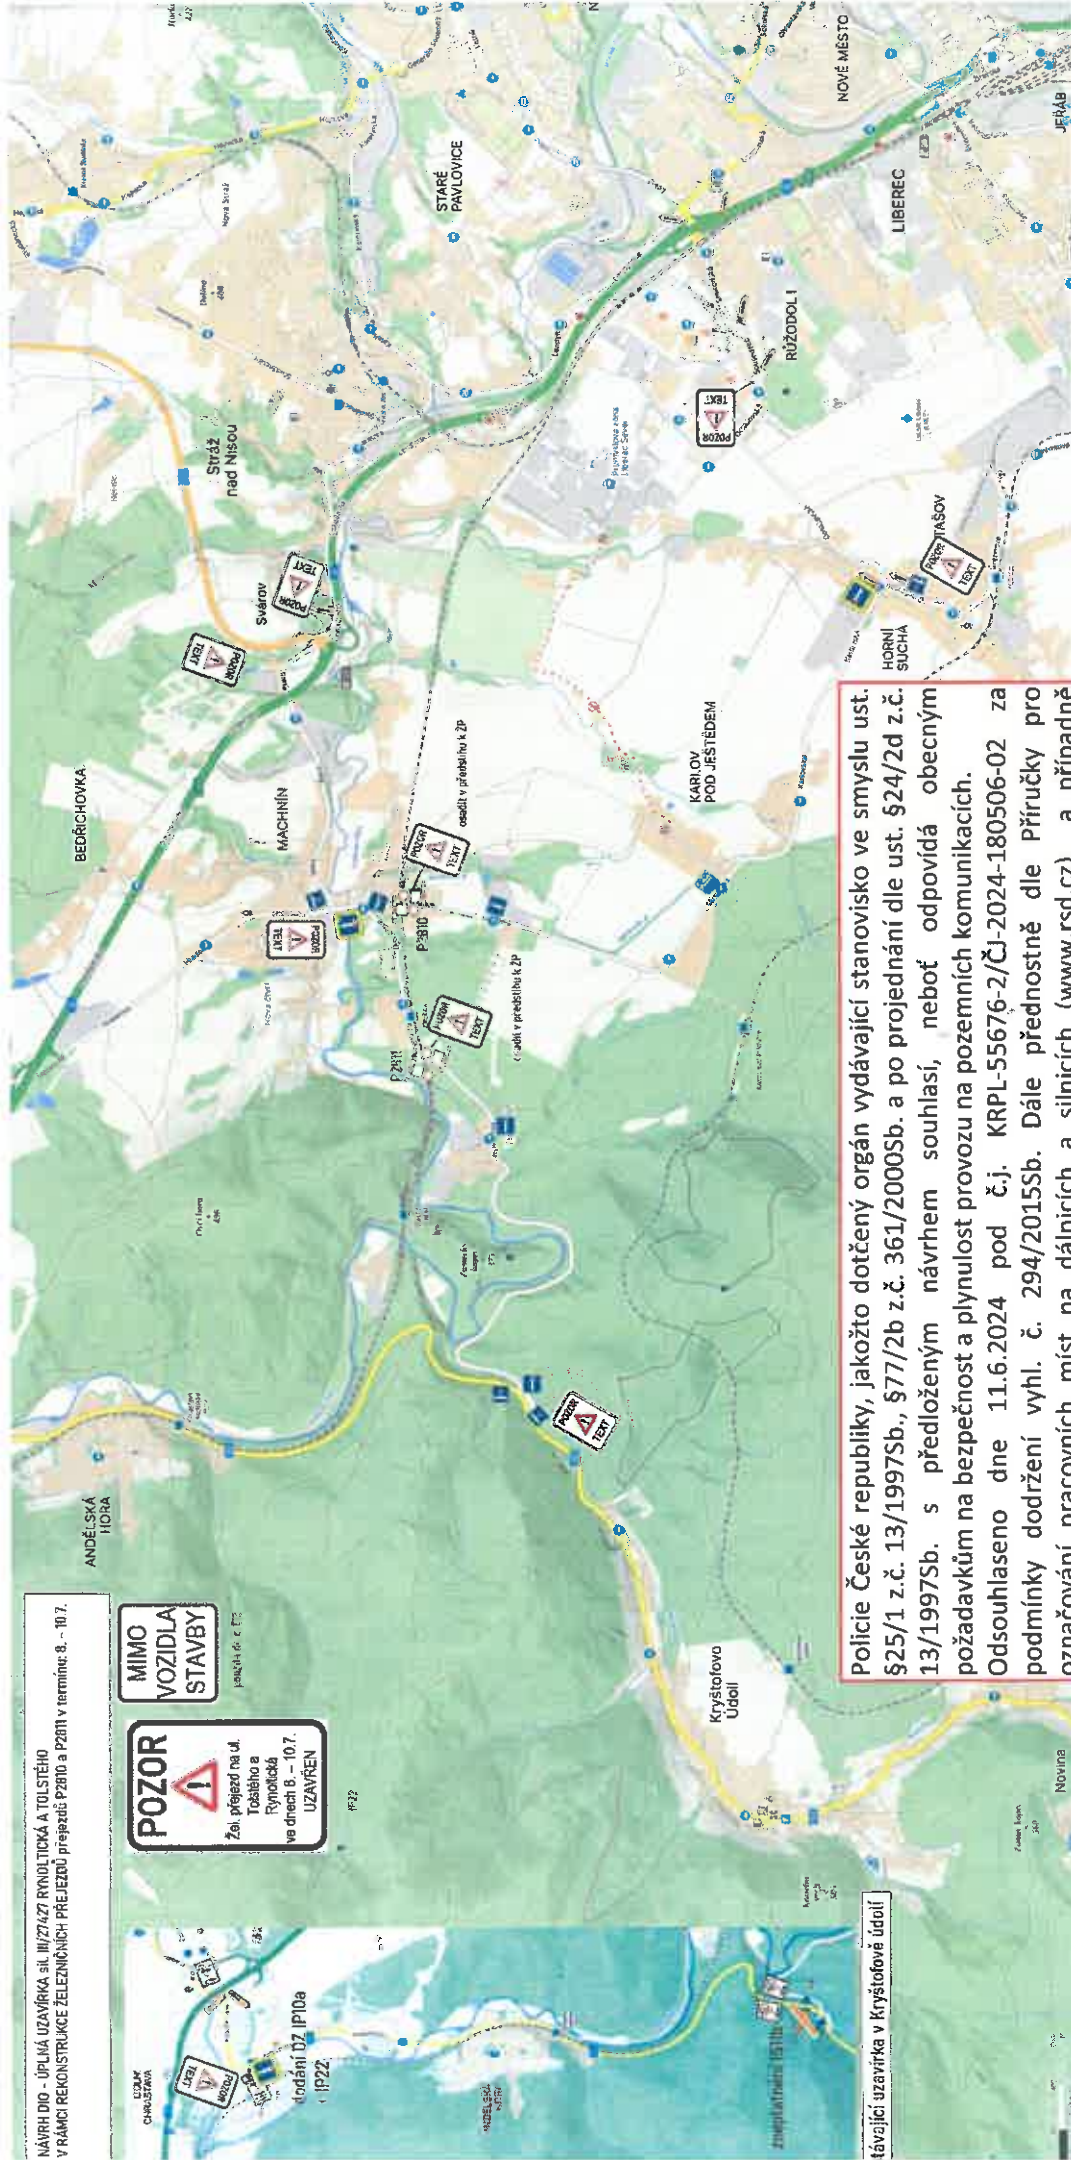

MIMO VOZIDLA STAVBY (Warning) - Construction vehicles only



Policie České republiky, jakožto dotčený orgán vydávající stanovisko ve smyslu ust. §25/1 z.č. 13/1997Sb., §77/2b z.č. 361/2000Sb. a po projednání dle ust. §24/2d z.č. 13/1997Sb. s předloženým návrhem souhlasí, neboť odpovídá obecným požadavkům na bezpečnost a plynulost provozu na pozemních komunikacích. Odsouhlaseno dne 11.6.2024 pod č.j. KRPL-55676-2/ČJ-2024-180506-02 za podmínky dodržení vyhl. č. 294/2015Sb. Dále přednostně dle Příručky pro označování pracovních míst na dálnicích a silnicích (www.rsd.cz) a případně Technických podmínek č. 66 (včetně výstražného osvětlení). Stanovisko nelze užít samostatně. Slouží jako podklad pro silniční správní úřad. Pokud nebude do jednoho roku správním úřadem vydáno povolení na předmětnou žádost, pozbývá stanovisko platnosti.

Mgr. Pavel Cerva
Černá 123456
123456
123456