


návrh DIO Kryštofovo Údolí - pouť

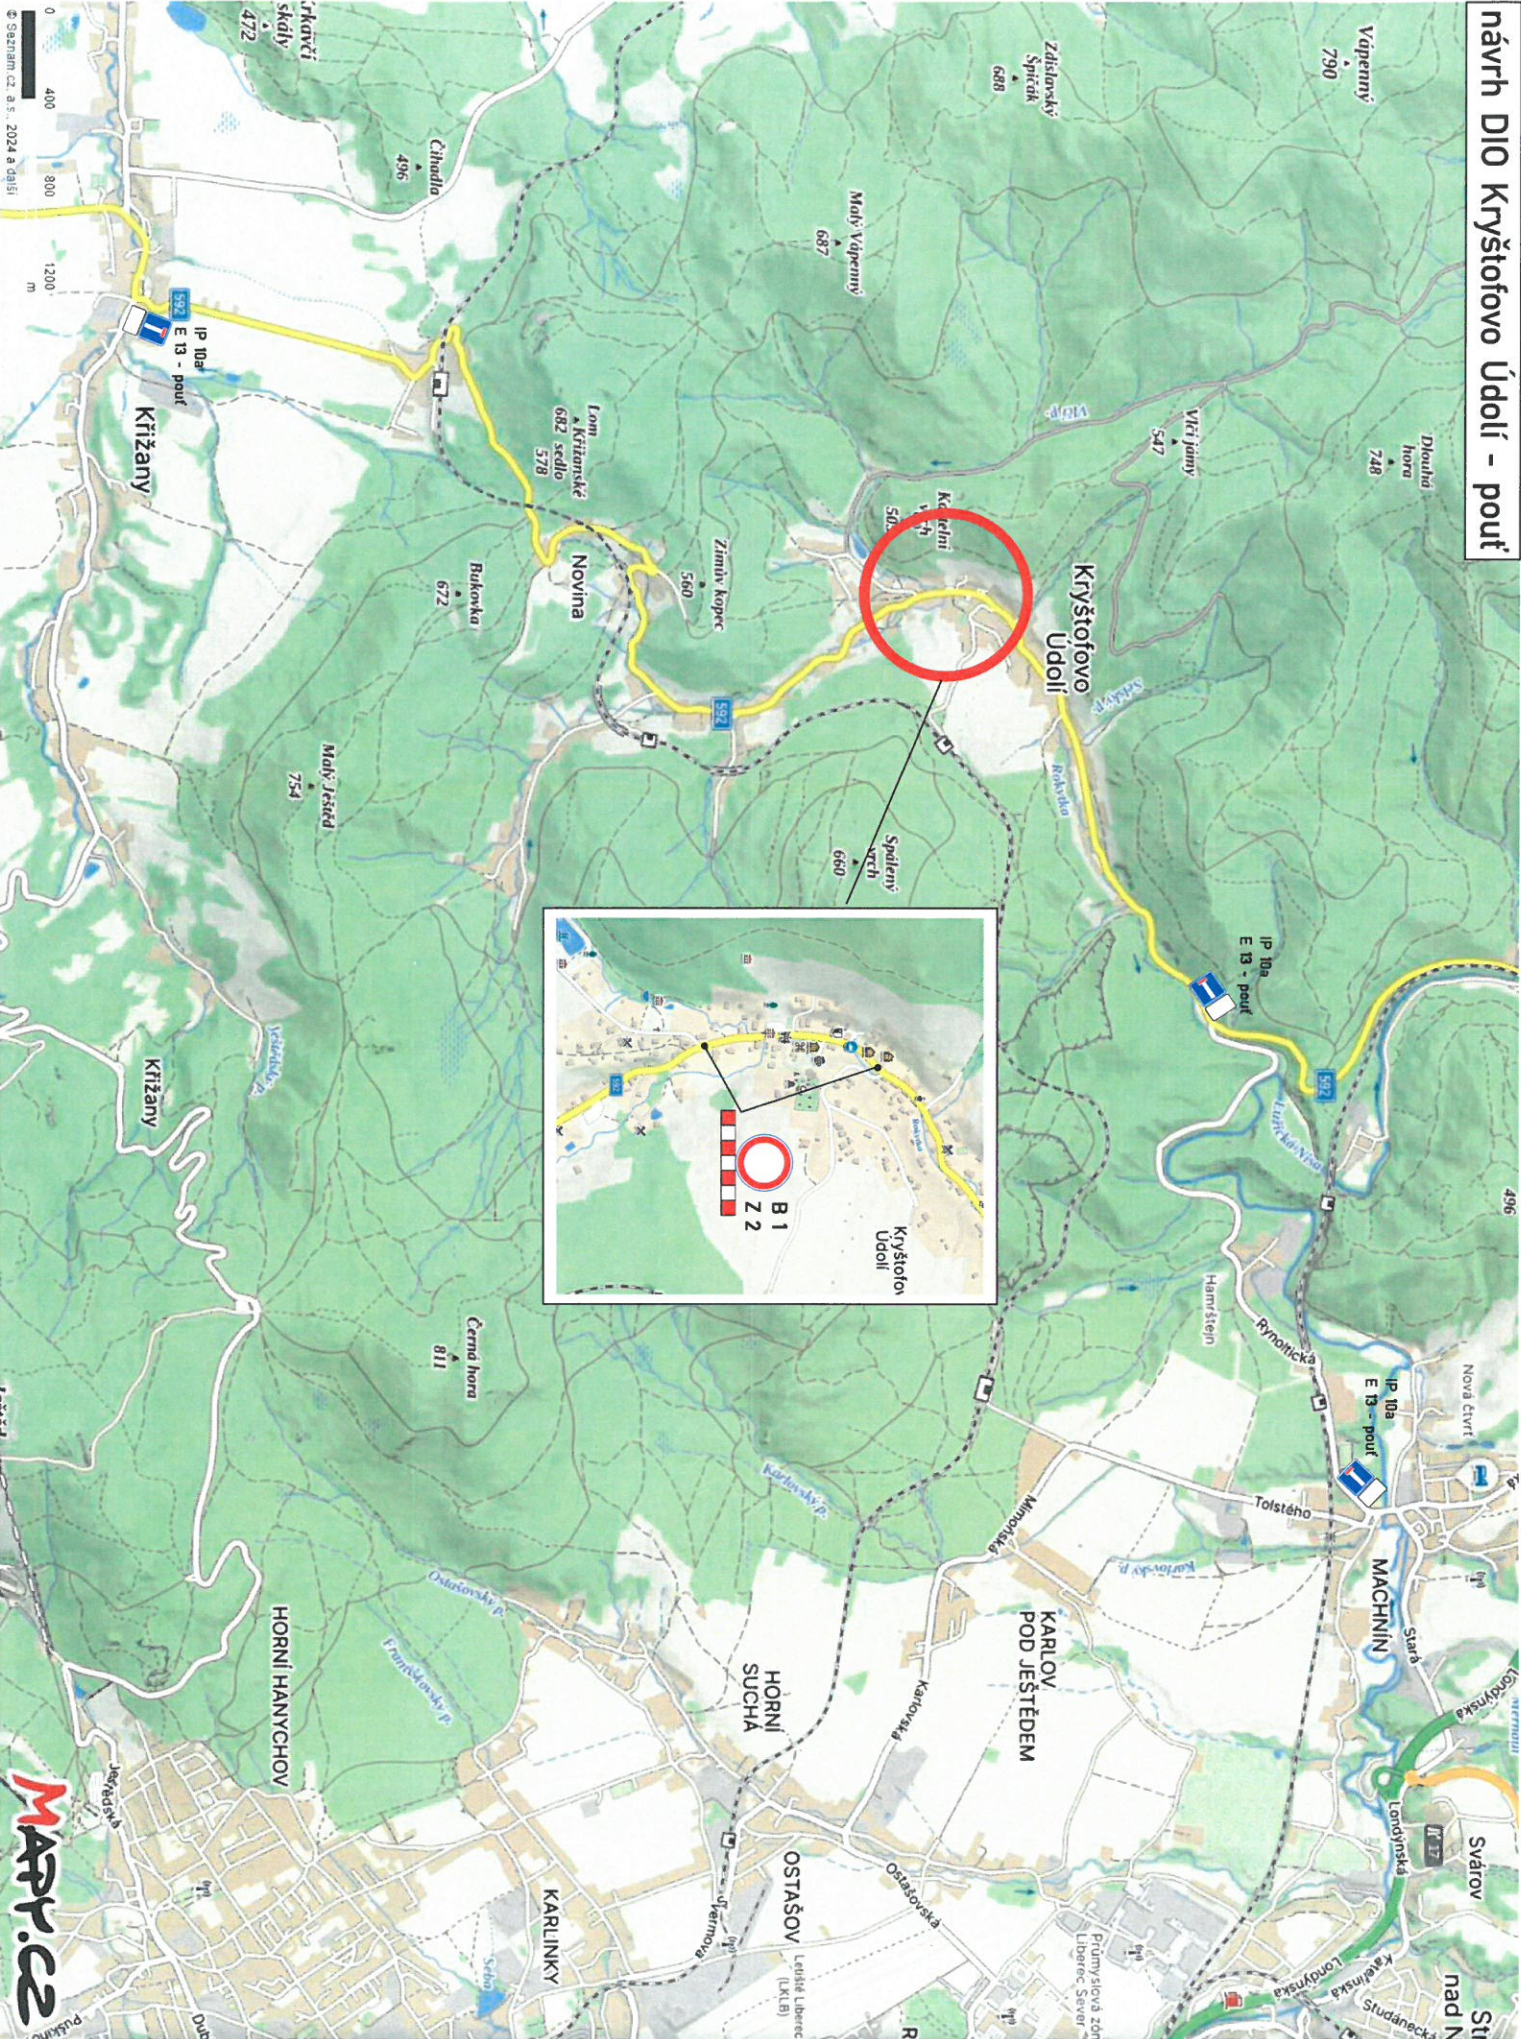

Policie České republiky, jakožto dotčený orgán vydávající stanovisko ve smyslu ust. §25/1 z.č. 13/1997Sb., §77/2b z.č. 361/2000Sb. a po projednání dle ust. §24/2d z.č. 13/1997Sb. s předloženým návrhem souhlasí za podmínky dodržení vyhl. č. 294/2015Sb., Příručky pro označování pracovních míst na dálnicích a silnicích (www.rsd.cz) a případně Technických podmínek č. 66 (vždy včetně výstražného osvětlení).

- Text s informací o pouti bude proveden na dodatkové tabulce č. E13. Dodatkovou tabulku č. E13 společně např. se značením IP22 nebo IS11a doporučujeme osadit několik dní předem před samotnou poutí a to na křižovatce v Křížanech, Machníně a Chrastavě.

- Značení IP10a + E3a + info pouť (E13) bude umístěno i v Chrastavě na křižovatce ulic Andělohorská a Nádražní

- Značení IP10a + info pouť (E13) bude umístěno i v křižovatce silnic II/592 a III/27247

- Navrhované značení IP10a v Machníně bude doplněno dodatkovou tabulkou č. E3a

- Dopravní značení B1 doporučujeme pořadateli doplnit o dodatkovou tabulku č. E13 s textem „mimo vozidla s povolením pořadatele“ a v místě uzavírky zřídit pořadatelskou službu.

Při splnění výše uvedeného, lze konstatovat, že návrh odpovídá obecným požadavkům na bezpečnost a plynulost provozu na pozemních komunikacích. Odsouhlaseno dne 12.6.2024 pod č.j. KRPL-56312-2/ČJ-2024-180506-02.

Stanovisko nelze užít samostatně. Slouží jako podklad pro silniční správní úřad. Pokud nebude do jednoho roku správním úřadem vydáno povolení na předmětnou žádost, pozbývá stanovisko platnosti.

OBCOVÍ ÚRAD Kryštofovo Údolí		Číslo dopor. DS
Došlo	12. 06. 2024	Zpracovatel
Č.j.: 267-06-24		Ukl. znak
Přílohy: 8		

Mgr.
Pavel
Červa
Datum:
2024.06.12
11:23:49
+02'00'