


Policie České republiky, jakožto dotčený orgán vydávající stanovisko ve smyslu ust. §25/1 z.č. 13/1997Sb., §77/2b z.č. 361/2000Sb. a po projednání dle ust. §24/2d z.č. 13/1997Sb. s předloženým návrhem souhlasí za podmínky dodržení zejména vyhl. č. 294/2015Sb., dále přednostně dle Příručky pro označování pracovních míst na dálnicích a silnicích (www.rsd.cz) a případně Technických podmínek č. 66 (včetně výstražného osvětlení) a dle níže uvedených podmínek:

- Text na dodatkové tabulce č. E13, umístěné pod dopravní značkou č. B24b, bude ve znění "Mimo vozidla stavby"

Při splnění výše uvedeného, lze konstatovat, že návrh odpovídá obecným požadavkům na bezpečnost a plynulost provozu na pozemních komunikacích. Odsouhlaseno dne 03.05.2024 pod č.j. KRPL-40455-2/ČJ-2024-180506-02.

Stanovisko nelze užit samostatně. Slouží jako podklad pro silniční správní úřad. Pokud nebude do jednoho roku správním úřadem vydáno povolení na předmětnou žádost, pozbývá stanovisko platnosti.

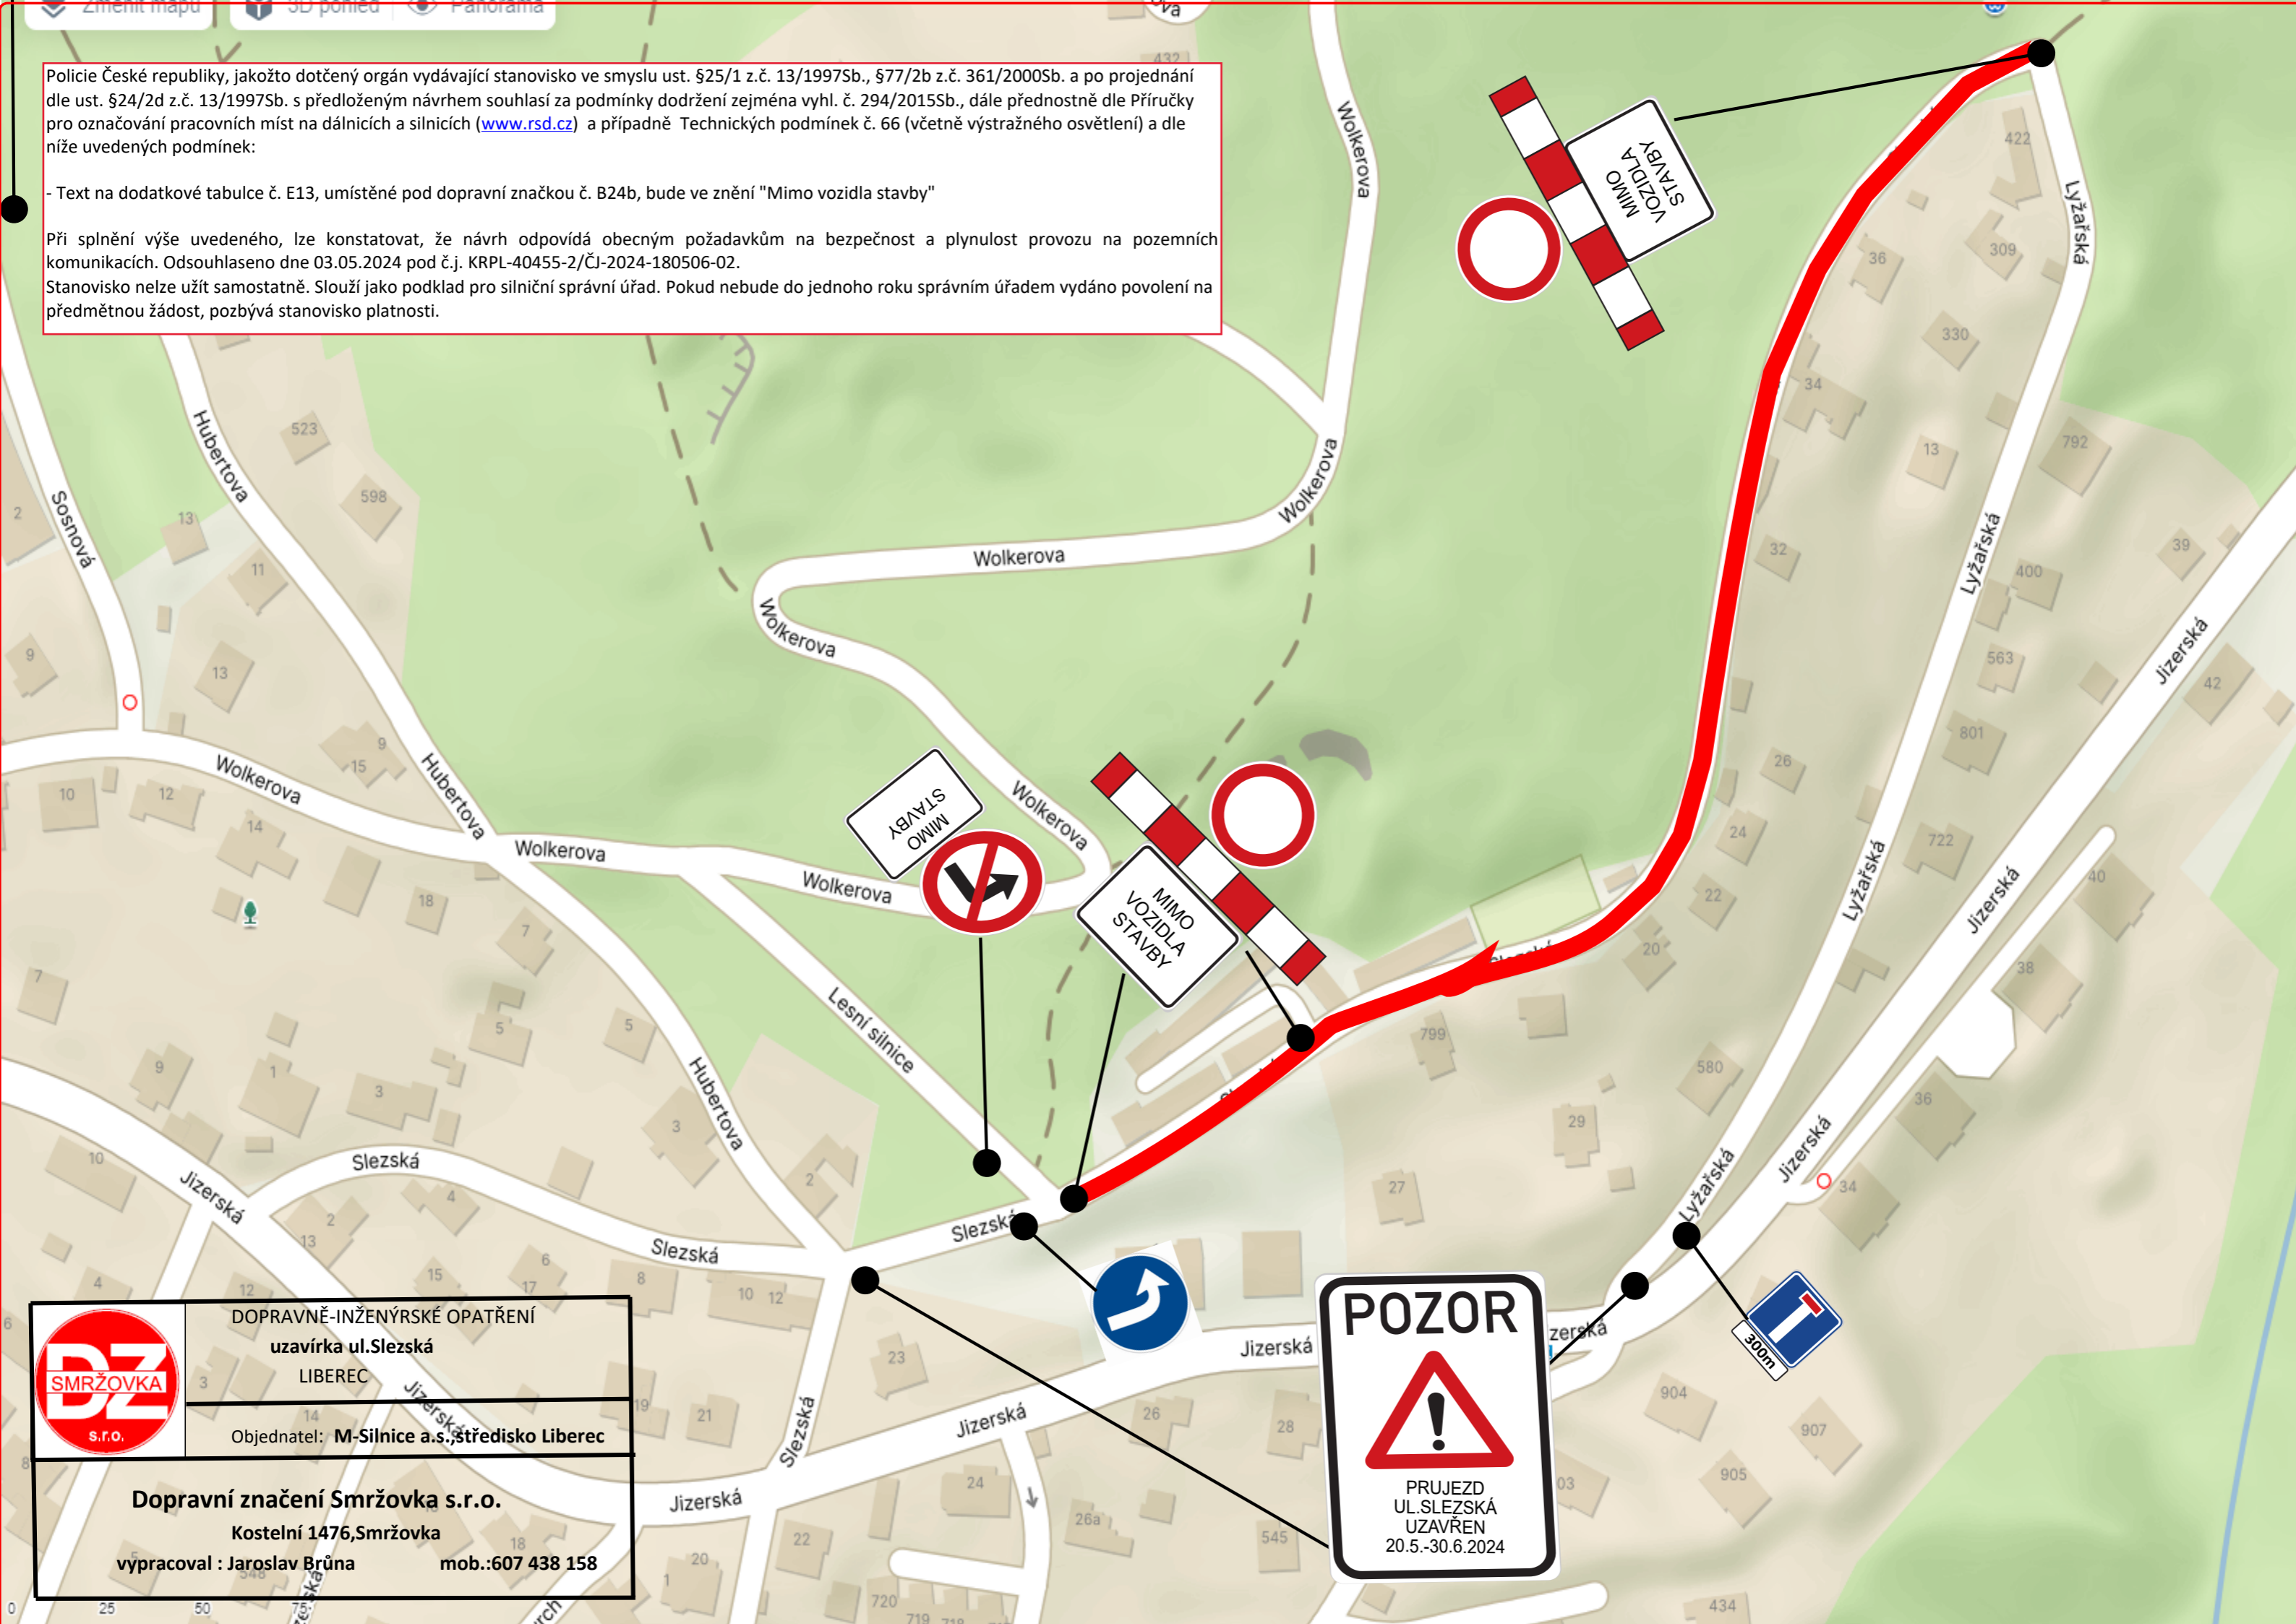

DOPRAVNĚ-INŽENÝRSKÉ OPATŘENÍ
uzavírka ul.Slezská

LIBEREC

Objednatel: M-Silnice a.s., středisko Liberec

Dopravní značení Smržovka s.r.o.

Kostelní 1476, Smržovka

vypracoval : Jaroslav Brůna

mob.:607 438 158

